

ΕΦΗΜΕΡΙΣ ΤΗΣ ΚΥΒΕΡΝΗΣΕΩΣ
ΤΗΣ ΕΛΛΗΝΙΚΗΣ ΔΗΜΟΚΡΑΤΙΑΣ

ΑΘΗΝΑ 24 ΣΕΠΤΕΜΒΡΙΟΥ 1985 | ΤΕΥΧΟΣ ΤΕΤΑΡΤΟ | ΑΡΙΘΜΟΣ ΦΥΛΛΟΥ 461

ΠΕΡΙΕΧΟΜΕΝΑ

ΠΟΛΕΟΔΟΜΙΑ

ΑΠΟΦΑΣΕΙΣ

ΠΟΛΕΟΔΟΜΙΑ

ΑΠΟΦΑΣΕΙΣ

Αριθ. 13401/647 (1)

Διόρθωση ασυμφωνίας στο τμήμα της οδού Ελαιών Δήμου Ν. Λιοσίων μεταξύ των Ο.Τ. 1012-1013.

Ο ΝΟΜΑΡΧΗΣ ΔΙΑΜ/ΤΟΣ ΔΥΤΙΚΗΣ ΑΤΤΙΚΗΣ


Έχοντας υπόψη:


1. Τις διατάξεις του άρθρου 6 του Ν. Δ/τος της 17.7.23 (ΦΕΚ 228/Α'/23).
2. Το Π. Διάταγμα της 18-10-1925 (ΦΕΚ 322/Α'/27.10.25) «περί τρόπου διορθώσεως ασυμφωνιών».
3. Το Ν. Διάταγμα 1147/1972 «περί Διοικήσεως της μείζονος Πρωτευούσης».
4. Το Β. Διάταγμα 805/72.
5. Την κοινή απόφαση Α7/13-1/17 από 11-12-73 των Υπουργών παρά τω Πρωθυπουργώ, Εσωτερικών και Δημοσίων Έργων.
6. Τις κοινές αποφάσεις Νομάρχη Αττικής και Νομάρχη Διαμ/τος Δυτικής Αττικής με αριθμό πρωτ. ΔΕΣ 11183/12.8.82 και ΤΤ 20571/15.11.1982 περί μεταβίβασης αρμοδιοτήτων Νομάρχου στους Προϊσταμένους Υπηρεσιών κλπ.»
7. Το άρθρο 152 του Π. Δ/τος 910/10-10-1977 (ΦΕΚ 305/Α').
8. Το άρθρο 3 παρ. 3 του Ν. 1032/1980 (ΦΕΚ 57/Α') «περί συστάσεως Υπουργείου Χ.Ο.Π.».
9. Το με αριθ. 7370/326/1984 έγγραφό μας προς το Δήμο Ν. Λιοσίων με το οποίο προτείναμε λύση με σχετικό διάγραμμα για τη διόρθωση της διαπιστωθείσης ασυμφωνίας.
10. Τη με αριθμό 243/15.5.1985 απόφαση του Διοικητικού Συμβουλίου Ν. Λιοσίων.
11. Τη γνωμοδότηση του Συμβουλίου Χ.Ο.Π. που διαπιστώθηκε στη συνεδρίαση της 17.7.1985 (πρακτικό 19/85), θέμα 1ο αποφασίζουμε:


Τη διόρθωση της ασυμφωνίας μεταξύ του εγκεκριμένου σχεδίου και του αντίστοιχου εφαρμοσθέντος στο έδαφος, στο τμήμα της οδού Ελαιών μεταξύ των Ο.Τ. 1012 και 1013 με την έγκριση των Ρ.Γ. και Ο.Γ. αντιστοίχως ΕΗ- Ε' Η' -ΗΘ-Η'Θ' και ΓΔ-Γ'Δ' όπως φαίνεται στο σχετικό σχεδιάγραμμα με κλ. 1:200 που θεωρήθηκε από την αναπληρώτρια Διευθύντρια της Δ/νσης Πολεοδομίας Διαμ. Δ. Αττικης και που το συνοπτικό του αντίτυπο δημοσιεύεται με την απόφαση αυτή.

Αιγάλεω, 24 Ιουλίου 1985


Ο Νομαρχών Διευθυντής
Θ. ΠΑΠΑΝΙΚΟΛΑΟΥ

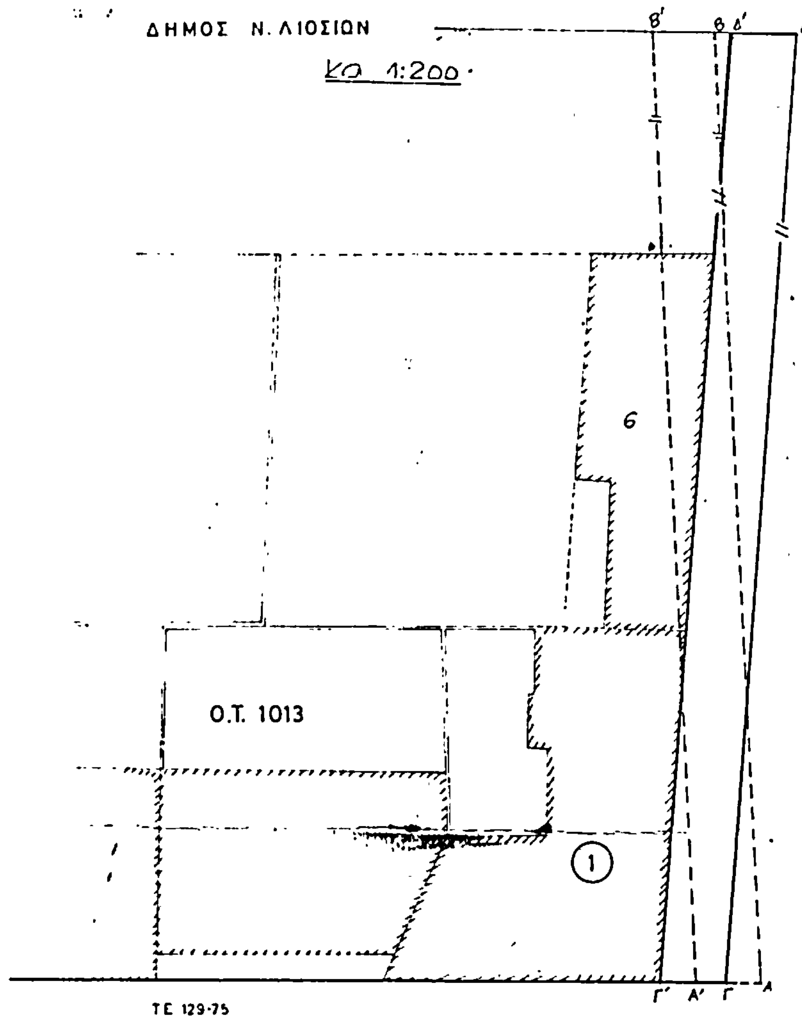


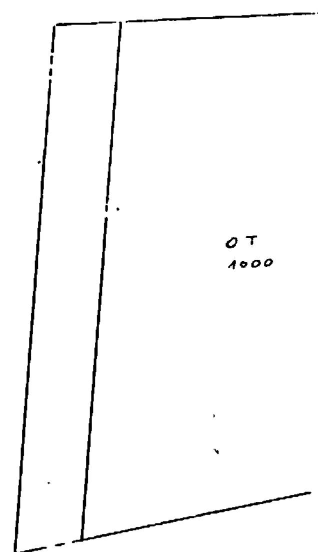

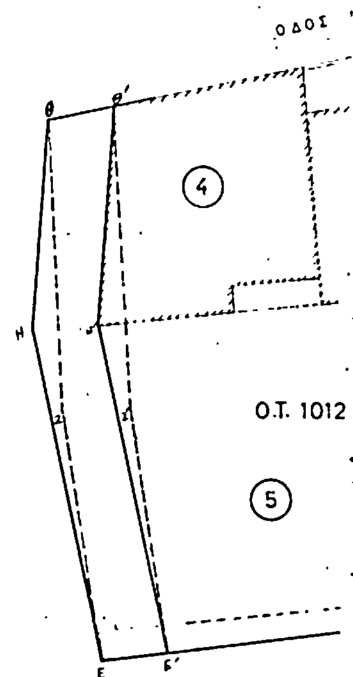


ΟΔΟΣ ΜΕΤΣΟΒΟΥ

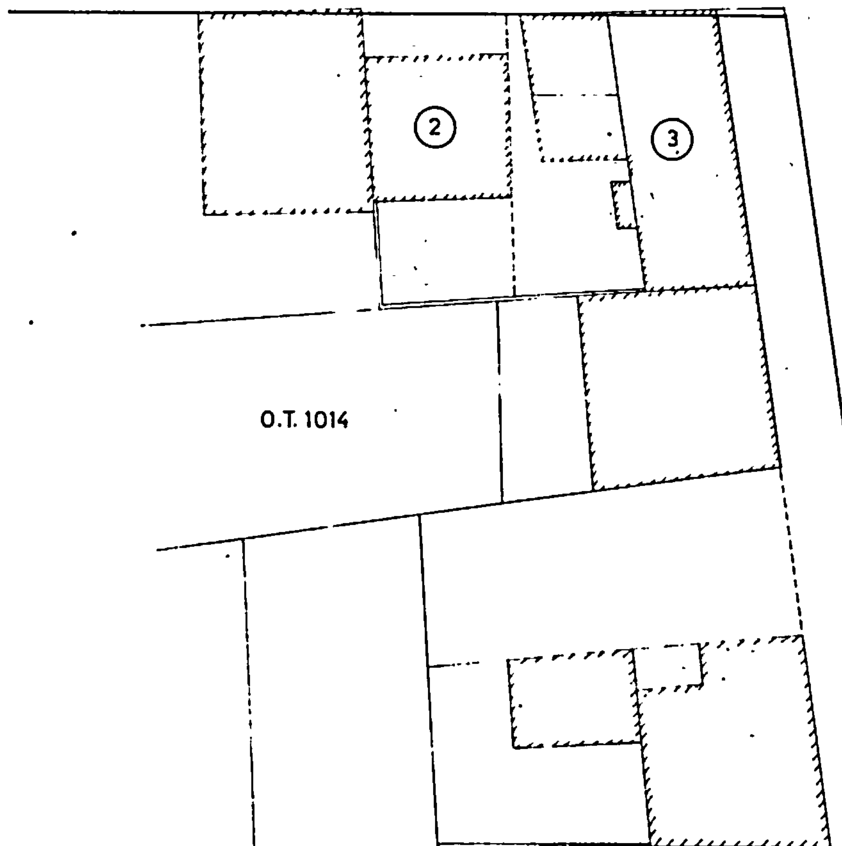

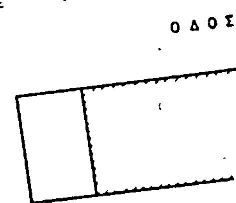

ΟΔΟΣ ΕΛΑΙΩΝ


ΟΔ

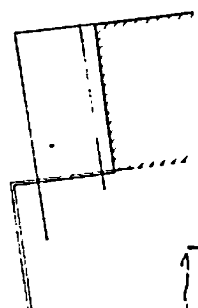

ΟΔΟΣ ΣΟΥΛΙΟΥ



ΜΠΙΖΑΝΙΟΥ

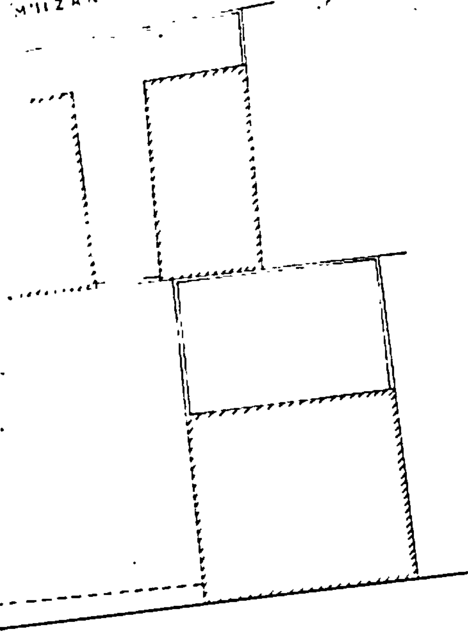

ΔΩΔΩΝΗΣ

Ο.Τ. 1012 α

ΟΣ ΠΑΡΑΜΥΘΙΑΣ

Ο.Τ. 1024

ΟΤ 1223
ΟΤ 999
Μυτιλήνης
ΟΤ 1013
ΟΤ 1000
Μπιζανίου
Μετσόβου
ΟΤ 1012
Δωδώνης
ΟΤ 1014
ΟΤ 1012α
Παραμυθίας
ΟΤ 1024

ΡΥΜΟΤΟΜΙΚΟ ΑΠΟΣΠΑΣΜΑ
ΚΛ 1:2000

ΝΟΜΑΡΧΙΑ ΑΤΤ
13401/647/85 απόφαση
για διόρθωση
ασυμφωνίας



ΤΑΞΑ

Αριθ. 13400/646 (2)

Διόρθωση ασυμφωνίας στο τμήμα της οδού Βασ. Γεωργίου του Δήμου Καματερού μεταξύ των Ο.Τ. 49 και 50.

Ο ΝΟΜΑΡΧΗΣ ΔΙΑΜ. ΔΥΤΙΚΗΣ ΑΤΤΙΚΗΣ

Έχοντας υπόψη:

1. Τις διατάξεις του άρθρου 6 του Ν. Δ/τος της 17.7.23 (ΦΕΚ 228/Α'/16.8.23).
2. Το Π.Διάταγμα της 18-10-1925 (ΦΕΚ 322/Α'/27.10.25) «περί τρόπου διορθώσεως ασυμφωνιών».
3. Το Ν. Διάταγμα 1147/1972 «περί Διοικήσεως της μείζονος πρωτευούσης».
4. Το Β. Διάταγμα 805/62.
5. Την κοινή απόφαση Α7/13-1/17 από 11.12.72 των Υπουργών παρά τω Πρωθυπουργώ Εσωτερικών και Δημοσίων Έργων.
6. Τις κοινές αποφάσεις Νομάρχη Αττικής και Νομάρχη Διαμ/τος Δυτικής Αττικής με αριθμό Πρωτ. ΔΕΣ 11183/12.8.1982 και ΤΤ 20571/15.11.1982 «περί μεταβίβασης αρμοδιοτήτων Νομάρχου στους Προϊσταμένους Υπηρεσιών κλπ.
7. Το άρθρο 152 του Π. Δ/τος 910/10-10-1977 (ΦΕΚ 305/Α').
8. Το άρθρο 3 παρ. 3 του Ν. 1032/14.3.1980 (ΦΕΚ 57τ.Α') «περί συστάσεως Υπουργείου Χ.Ο.Π.».
9. Τις από 11.1.1985 και 8.10.1984 αιτήσεις Δημητρίου Λέκκα.
10. Το με αριθμό 16412/665/4.3.1985 έγγραφό μας προς το Δήμο Καματερού με το οποίο προτείναμε λύση με σχετικό διάγραμμα για τη διόρθωση της διαπιστωθείσης ασυμφωνίας.
11. Τη με αριθμό 104/13.5.1985 απόφαση Δημοτικού Συμβουλίου Καματερού.
12. Την γνωμάτευση του Συμβουλίου Χ.Ο.Π. που διατυπώθηκε στη συνεδρίαση της 17.7.1985 (πρακτικό 19/85, θέμα 21ο) αποφασίζουμε:

Τη διόρθωση ασυμφωνίας μεταξύ εγκεκριμένου σχεδίου και του αντίστοιχου εφαρμοσθέντος στο έδαφος στο τμήμα της οδού Βασιλέως Γεωργίου στο Δήμο Καματερού μεταξύ των Ο.Τ. 49 και 50 με την έγκριση των Ο.Γ. ΑΒ, ΒΓ, ΓΘ και ΔΚ όπως φαίνεται στο σχετικό σχεδιάγραμμα με κλ. 1:200 που θεωρήθηκε από τη Διευθύντρια Διεύθυνσης Πολεοδομίας Δ.Δ. Αττικής και που το συνοπτικό του αντίτυπο δημοσιεύεται με την απόφαση αυτή.

Αιγάλεω, 24 Ιουλίου 1985

Ο Νομαρχών Διευθυντής
Θ. ΠΑΠΑΝΙΚΟΛΑΟΥ

Ο.Τ. 49

8.00

8.00


Ο.Τ. 54

Τοπογραφικό Διάγραμμα υφισταμένης κατάστασης στα Ο.Τ. 50-49· 55-54 του εγκεκριμμένου σχεδίου του Δήμου Καματερού.-

Κλίμακα 1:200

Ο.Τ. 36

I/n
II/n
I/κ
1/κ
5.00
5.00
3.88
3.55
4.25
4.96
Τ.Κ. 13/73

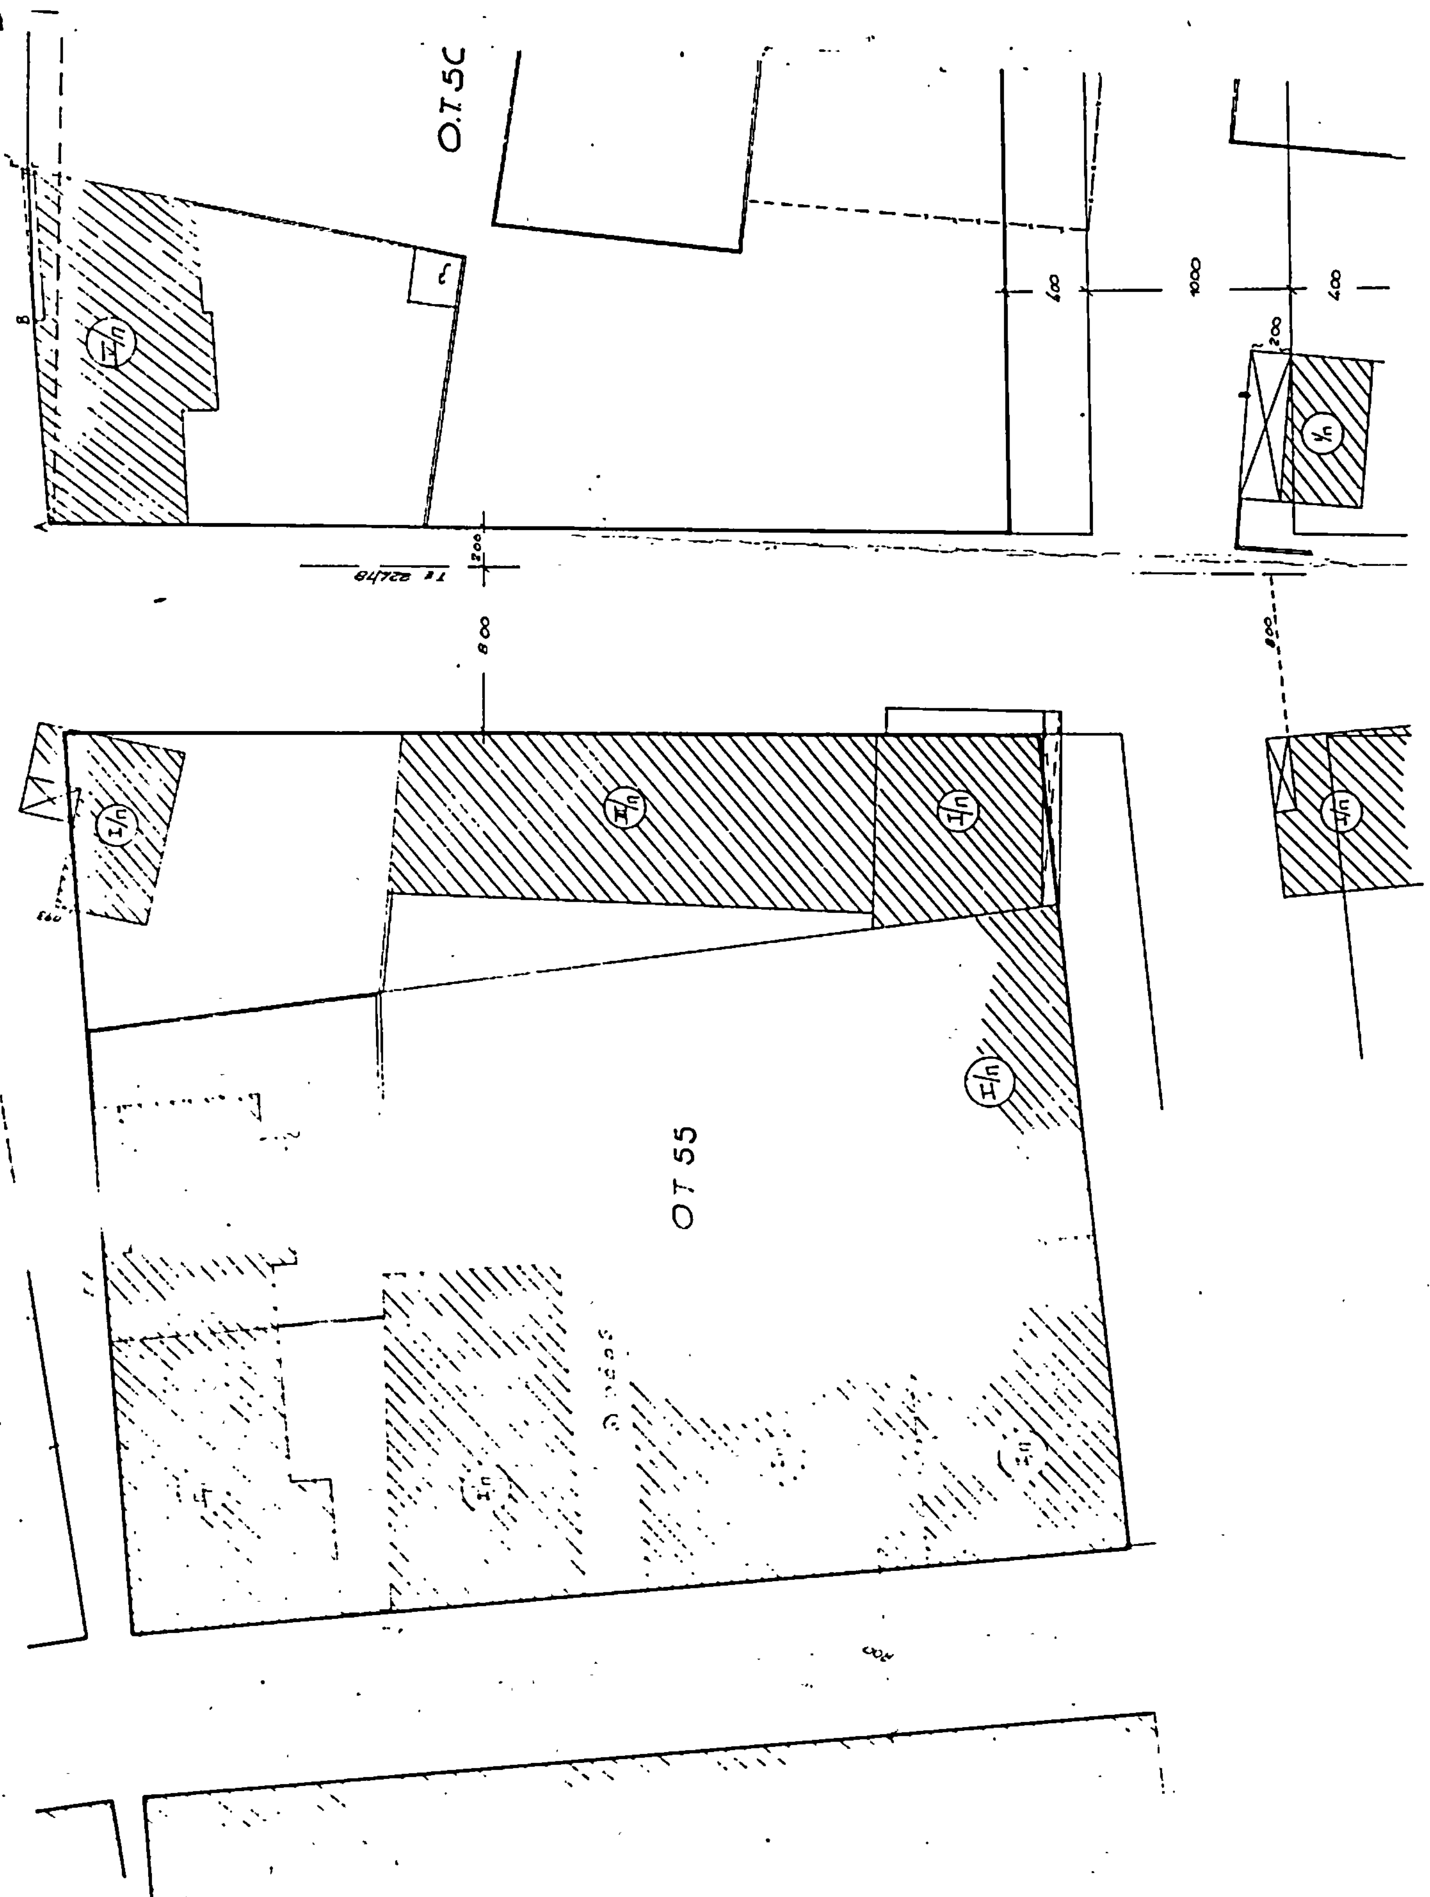
Ο.Τ.5C
Ο.Τ.55
400
1000
400
200
800
800

Αθήνα Ιανουάριος 1984

Ο Συντάξας

Ο.Τ. 39